



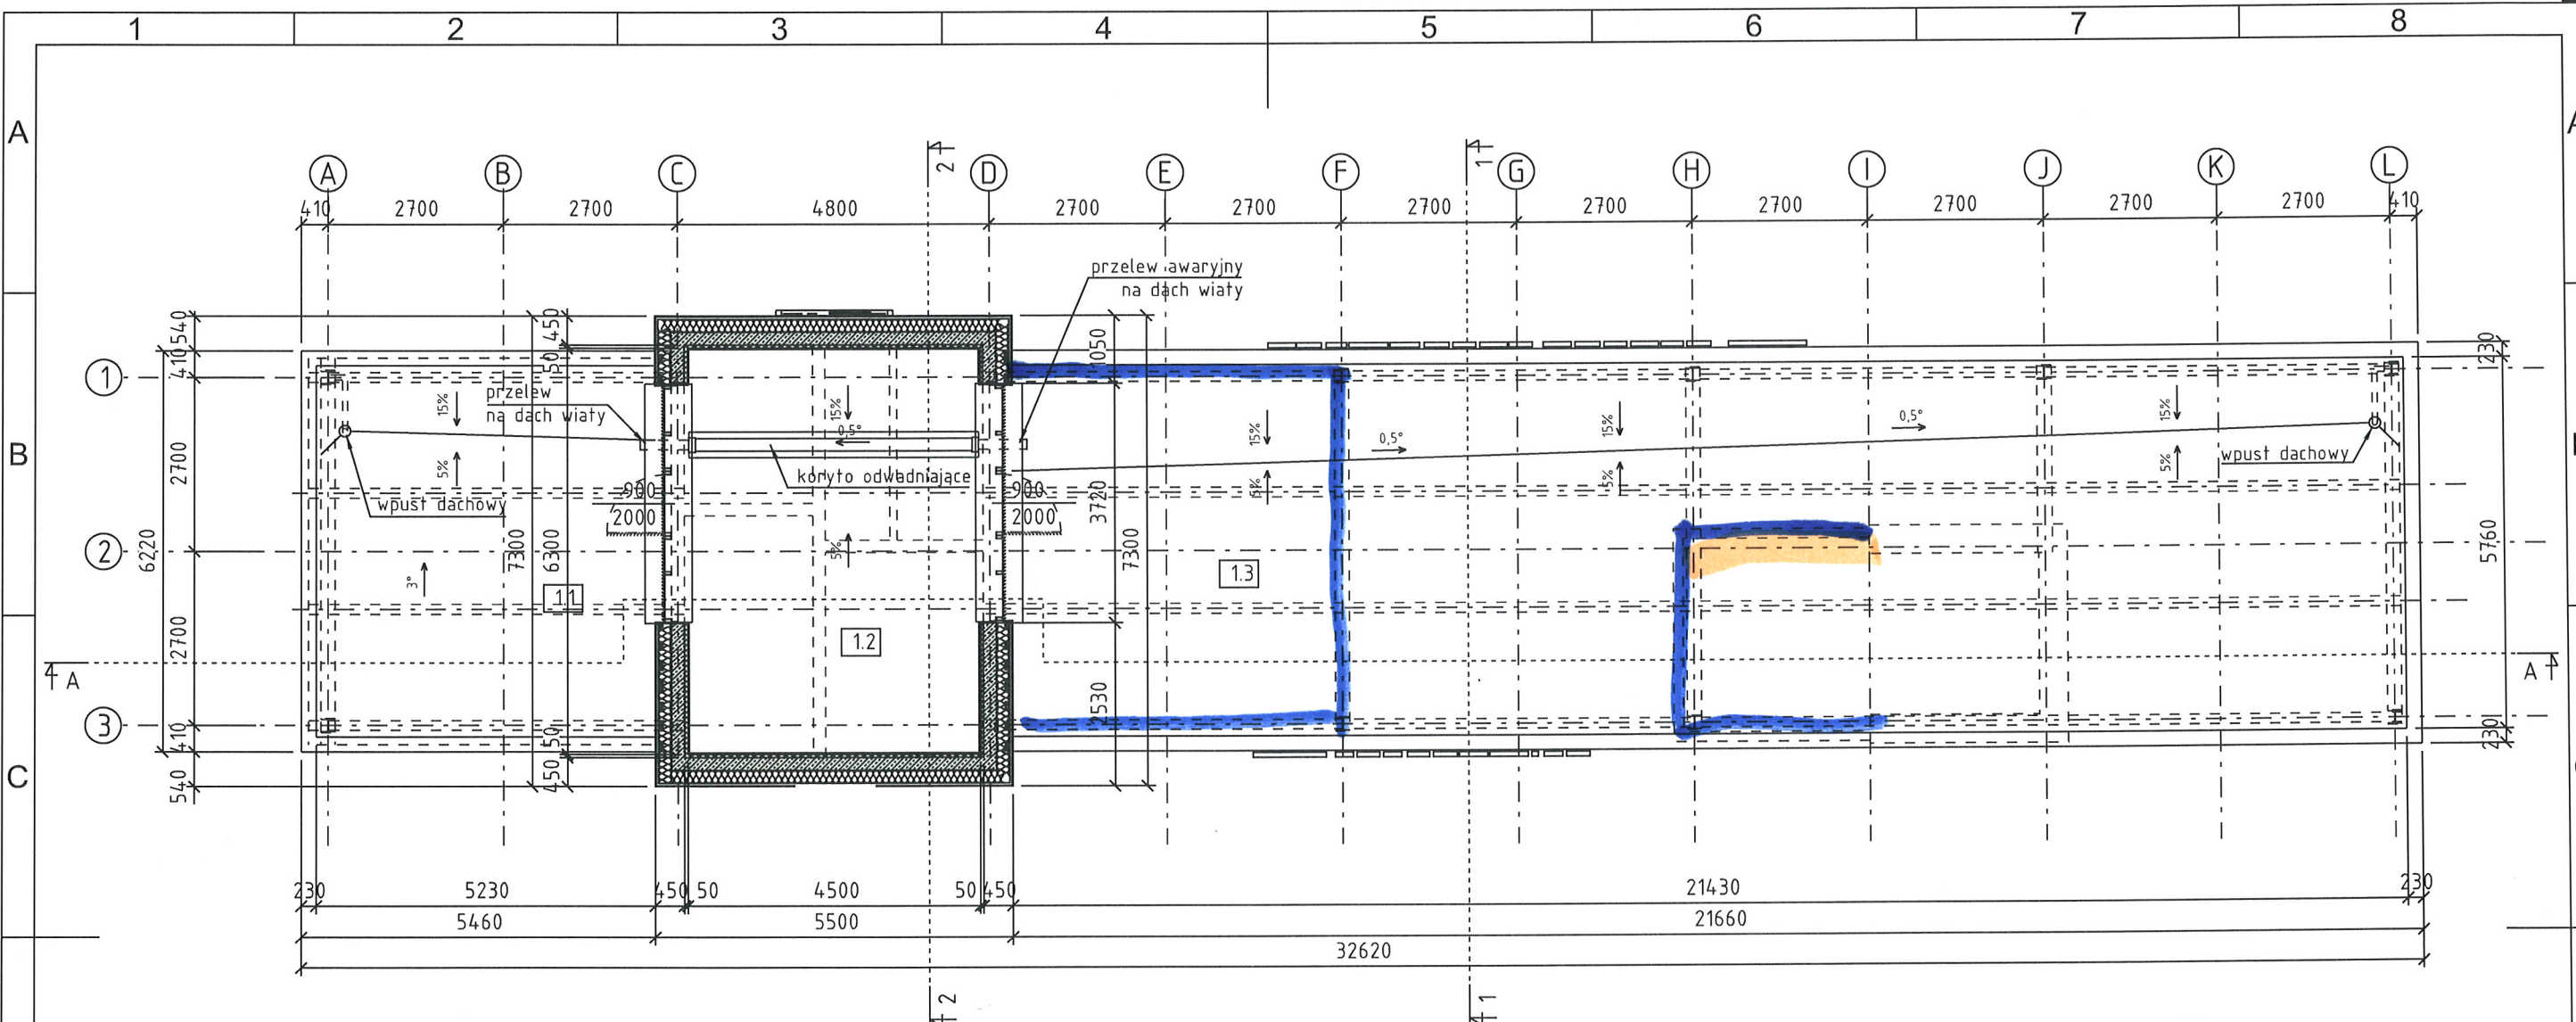

Nie z nam projektu konstr.
belka dodatkowa

±0.000m = +XX.XXm n.p.m.

SPECJALNOŚĆ I NUMER UPRAWNIENI BUDOWLANYCH			
Projektant: Specjalność: Nr uprawnień: Nr członkowski:	Agnieszka ZBIĘĆ architektoniczna PO/KK/388/2010 MA-2329	Podpis:	Sprawdzający: Specjalność: Nr uprawnień: Nr członkowski:
Projektant: Specjalność: Nr uprawnień: Nr członkowski:	Błażej ŚLĄZAK konstrukcyjno-budowlana SLK/2888/PWOK/09 SLK/BO/6476/10	Podpis:	Sprawdzający: Specjalność: Nr uprawnień: Nr członkowski:
Tytuł projektu/ nazwa obiektu budowlanego/ nazwa rysunku:		PROJEKT BUDOWLANY BUDOWY DWORCA MODUŁOWEGO IDS B WRAZ Z INFRASTRUKTURĄ TOWARZYSZĄCĄ W CZARNEJ TARNOWSKIEJ ZLOKALIZOWANY NA DZIAŁCE nr 597/7, OBRĘB 3 PROJEKT ARCHITEKTONICZNO -BUDOWLANY RZUT DACHU	
Inwestor:	Wykonawca:	Nazwa jednostki projektowej:	
POLSKIE KOLEJE PAŃSTWOWE Spółka Akcyjna			
Adres inwestycji: 39-215 CZARNA TARNOWSKA Ul. Dworcowa 11	Format: A3	Podziałka: 1:100	Data: 2019-05-31
Nr rysunku: CZTR_Z-1196_B1_+++++ CZB003_01_00		Lp rysunku: -	
Objekt:		Nr DCC:	

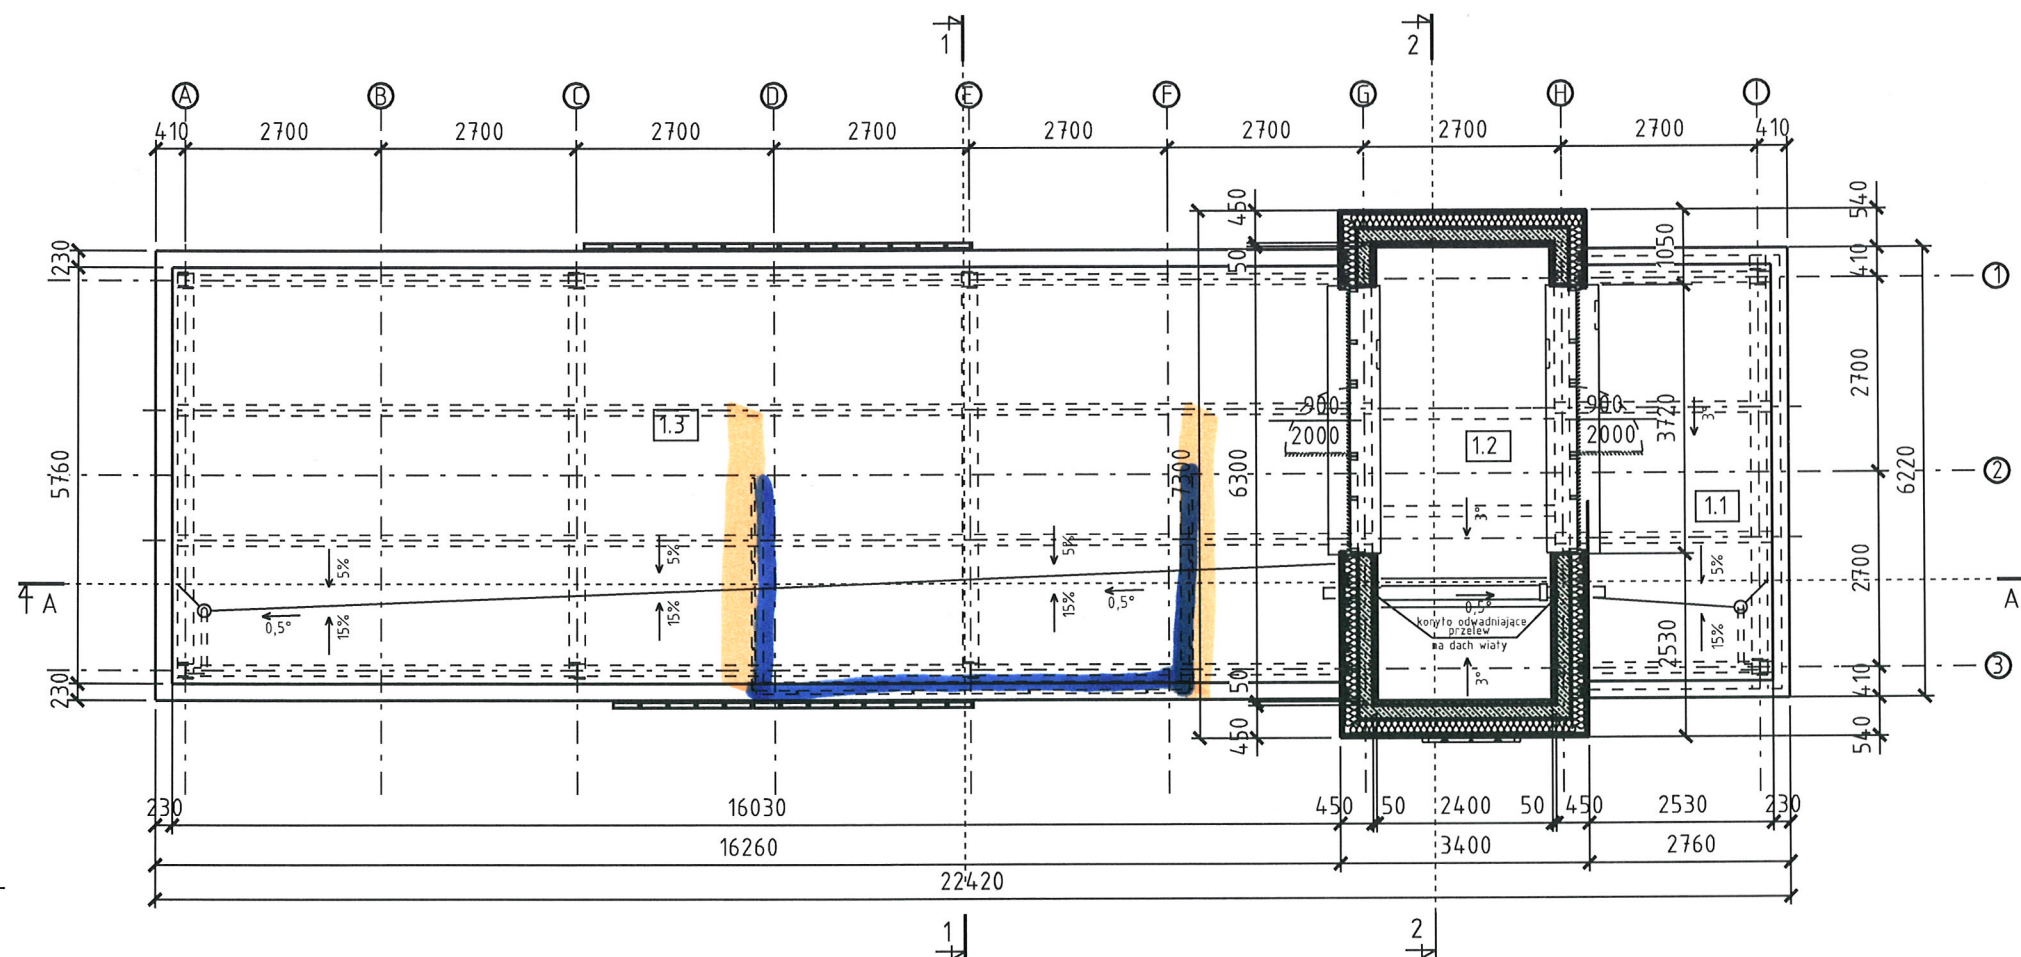

ZESTAWIENIE POWIERZCHNI PRZESTRZENI TECHNICZNYCH

LP	NAZWA PRZESTRZENI	POWIERZCHNIA
1.1	PRZESTRZEŃ TECHNICZNA NA DACHU	14.57m ²
1.2	PRZESTRZEŃ TECHNICZNA NA DACHU	14.77m ²
1.3	PRZESTRZEŃ TECHNICZNA NA DACHU	92.33m ²
SUMA POWIERZCHNI		121.67m ²

Nie znam projektu konstrukcyjnego

- belka podłogowa

±0.000m = +212.50m n.p.m.

SPECJALNOŚĆ I NUMER UPRAWNIENI BUDOWLANYCH

Projektant: Agnieszka ZBIĘĆ	Podpis:	Sprawdzający: Marek RABSZTYN	Podpis:
Specjalność: architektoniczna		Specjalność: architektoniczna	
Nr uprawnień: PO/KK/388/2010		Nr uprawnień: 398/90	
Nr członkowski: MA-2329		Nr członkowski: SL-0020	
Projektant: Błażej ŚLĄZAK	Podpis:	Sprawdzający: Jacek WÓJCIK	Podpis:
Specjalność: konstrukcyjno-budowlana		Specjalność: konstrukcyjno-budowlana	
Nr uprawnień: SLK/2888/PWOK/09		Nr uprawnień: SLK/2446/PWOK/08	
Nr członkowski: SLK/BO/6476/10		Nr członkowski: SLK/BO/6016/09	

Tytuł projektu/
nazwa obiektu budowlanego/
nazwa rysunku:

PROJEKT BUDOWLANY
BUDOWY DWORCA MODUŁOWEGO IDS A
WRAZ Z INFRASTRUKTURĄ TOWARZYSZĄCĄ
W BIADOLINACH SZLACHECKICH NA DZIAŁCE NR 20, OBRĘB BIADOLINY SZLACHECKIE

PROJEKT ARCHITEKTONICZNO-BUDOWLANY
RZUT DACHU

Inwestor:	Wykonawca:	Nazwa jednostki projektowej:
PKP POLSKIE KOLEJE PAŃSTWOWE Spółka Akcyjna	HELIFACTOR	EPK ENERGOPROJEKT-KATOWICE SA
Adres inwestycji:	Format:	Podziałka:
32-828 BIADOLINY SZLACHECKIE. BIADOLINY SZLACHECKIE 98	A3	1:100
Nr rysunku:		Data:
BDLN_Z-1184_B1_++++_CZB003_01_00		2019-05-31
Lp rysunku:		-