




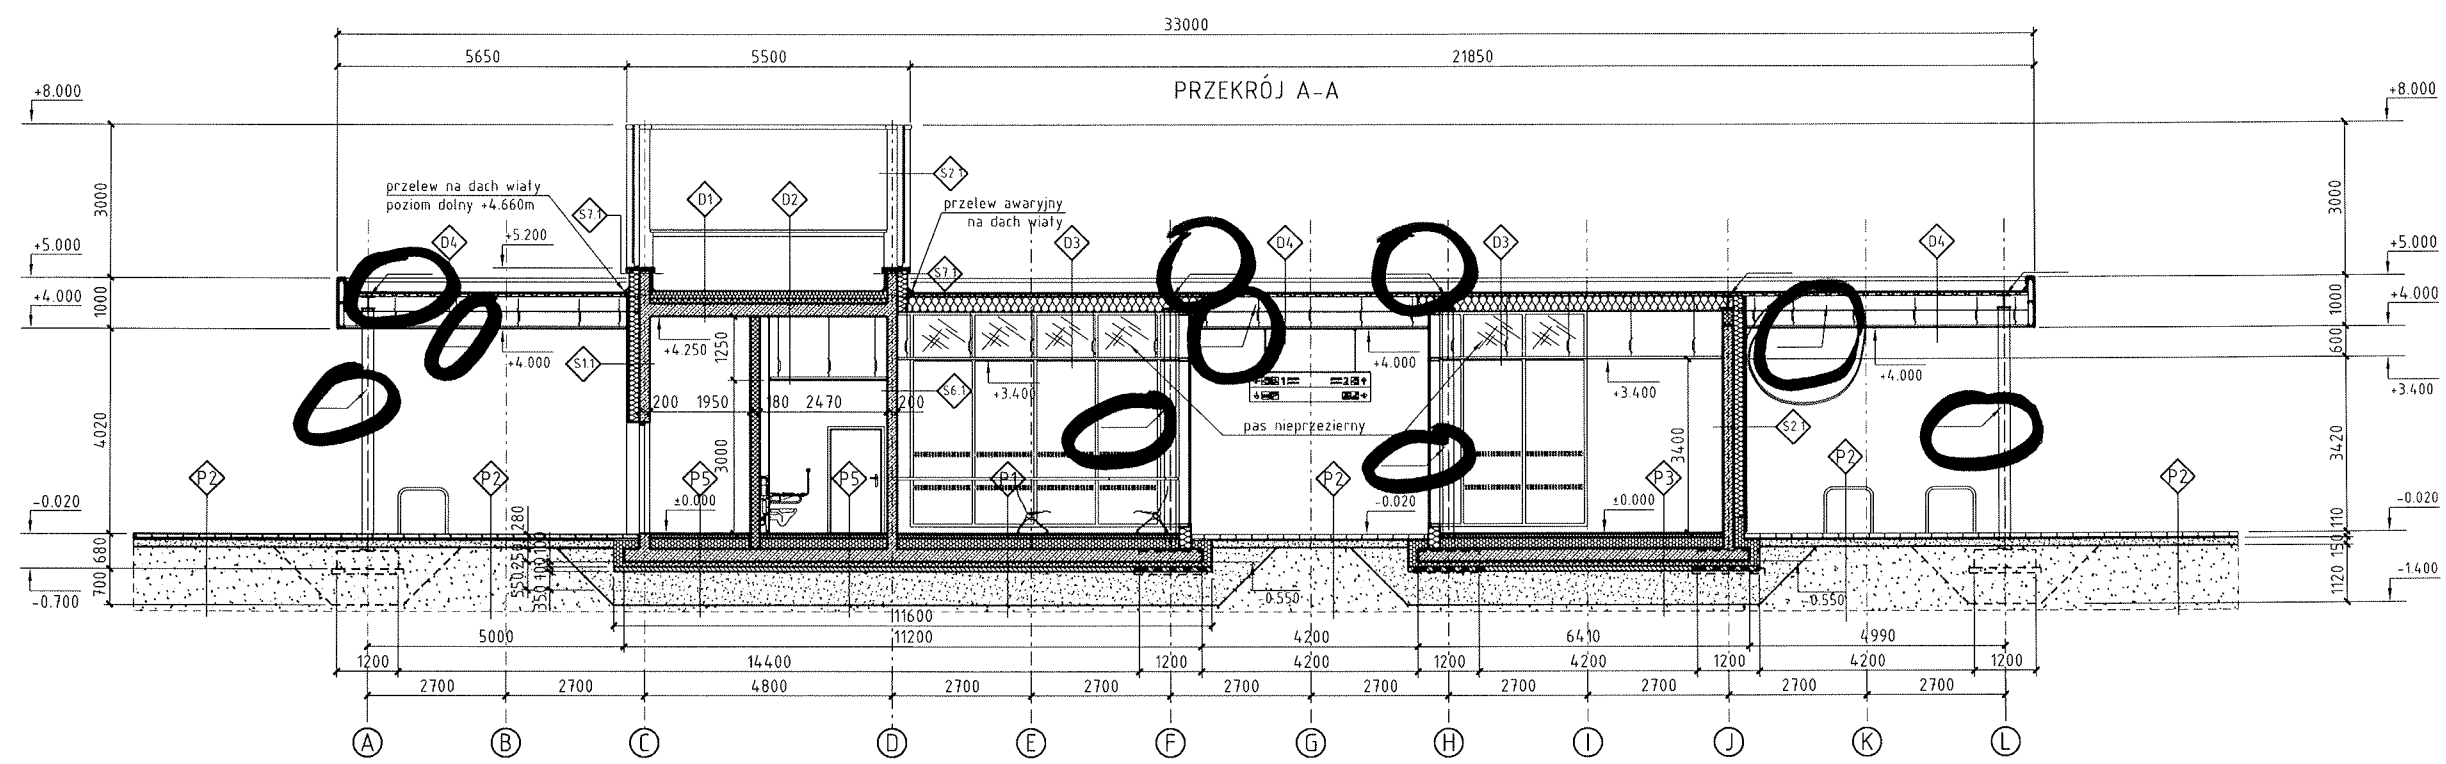

PRZEKRÓJ 2-2

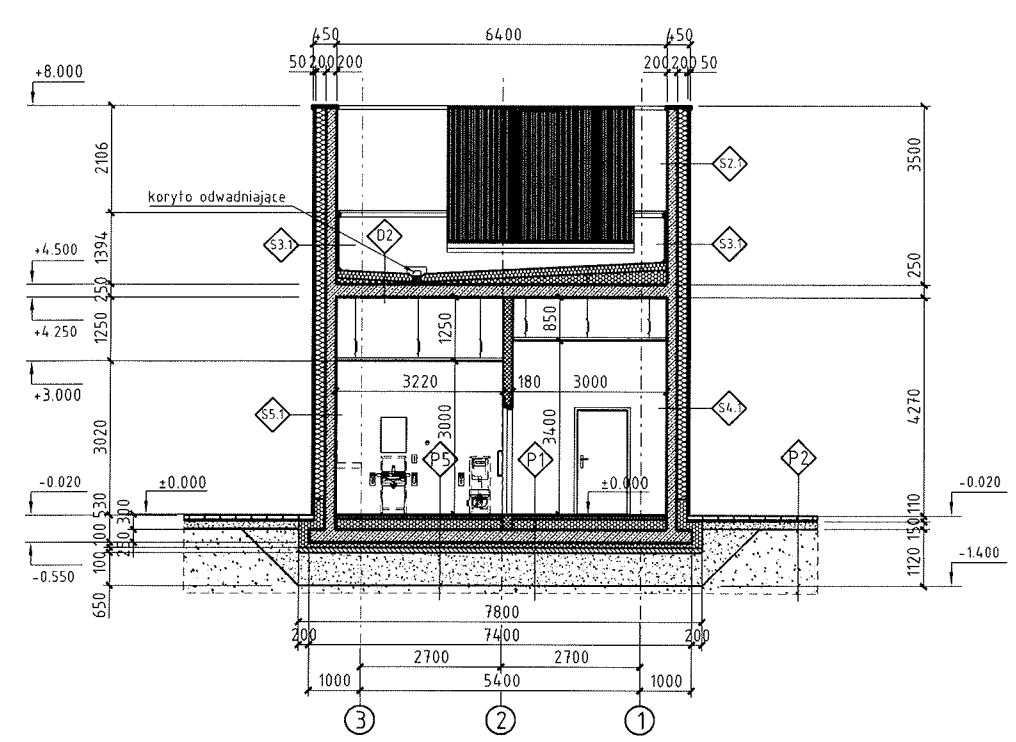



PRZEKRÓJ 1-1

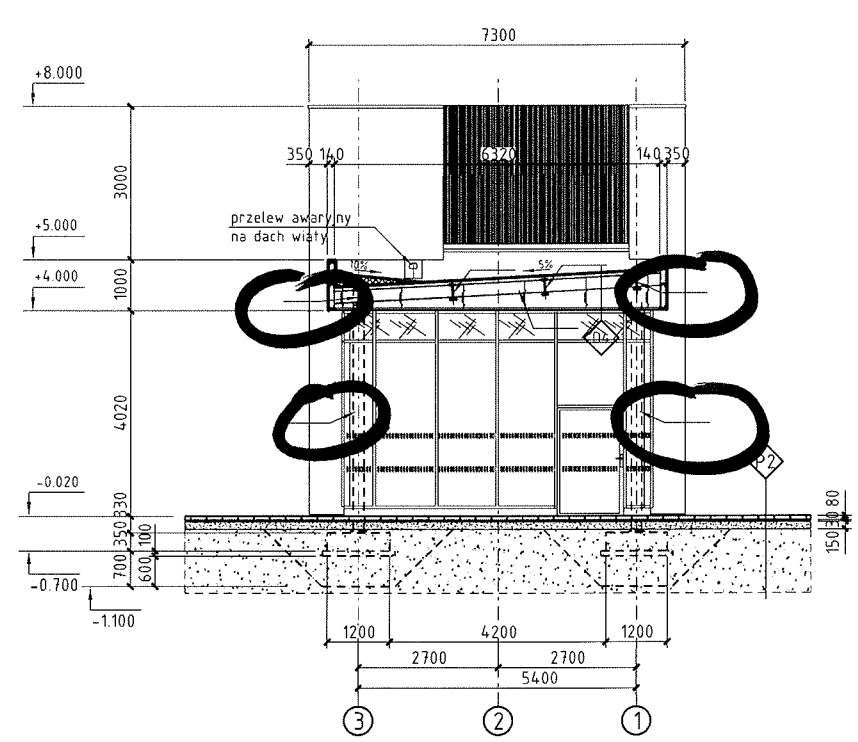


odnośniki do czoła?

±0.000m = 92.440m n.p.m.			
SPECJALNOŚĆ I NUMER UPRAWNIEN BUDOWLANYCH			
Projektant: Specjalność: Nr uprawnień: Nr członkowski:	Marek RABSZTYN architektoniczna 398/90 SL-0020	Podpis: Sprawdzający: Specjalność: Nr uprawnień: Nr członkowski:	Bartłomiej POLEK architektoniczna 26/SŁOKK/2015 SL-1721
Projektant: Specjalność: Nr uprawnień: Nr członkowski:	Jacek WÓJCIK konstrukcyjno-budowlana SLK/2446/PWOK/08 SLK/BO/6016/09	Podpis: Sprawdzający: Specjalność: Nr uprawnień: Nr członkowski:	Błażej ŚLAZAK konstrukcyjno-budowlana SLK/2888/PWOK/09 SLK/BO/6476/10
Tytuł projektu: nazwa obiektu budowlanego/ nazwa rysunku:			
PROJEKT BUDOWLANY BUDOWY DWORCA MODUŁOWEGO IDS B WRAZ Z INFRASTRUKTURĄ TOWARZYSZĄCĄ W JANIKOWIE ZŁOKALIZOWANY NA DZIAŁKACH nr 42/14; 42/15; 42/17; OBRĘB 0006 JANIKOWO PROJEKT ARCHITEKTONICZNO - BUDOWLANY PRZEKROJE A-A: 1-1; 2-2			
Investor:	Wykonawca:	Nazwa jednostki projektowej:	
PKP POLSKIE KOLEJE PAŃSTWOWE	HELLFACTOR	MERX EPK ENERGOPROJEKT-KATOWICE SA	
Adres inwestycji: 88-160 JANIKOWO Ul. 1 Maja 7	Format: A2	Podziałka: 1:100	Data: 2019-08-09 Lp rysunku: 6
Nr rysunku: JANI_Z-1185_B1_++++_CZB004_01_00			

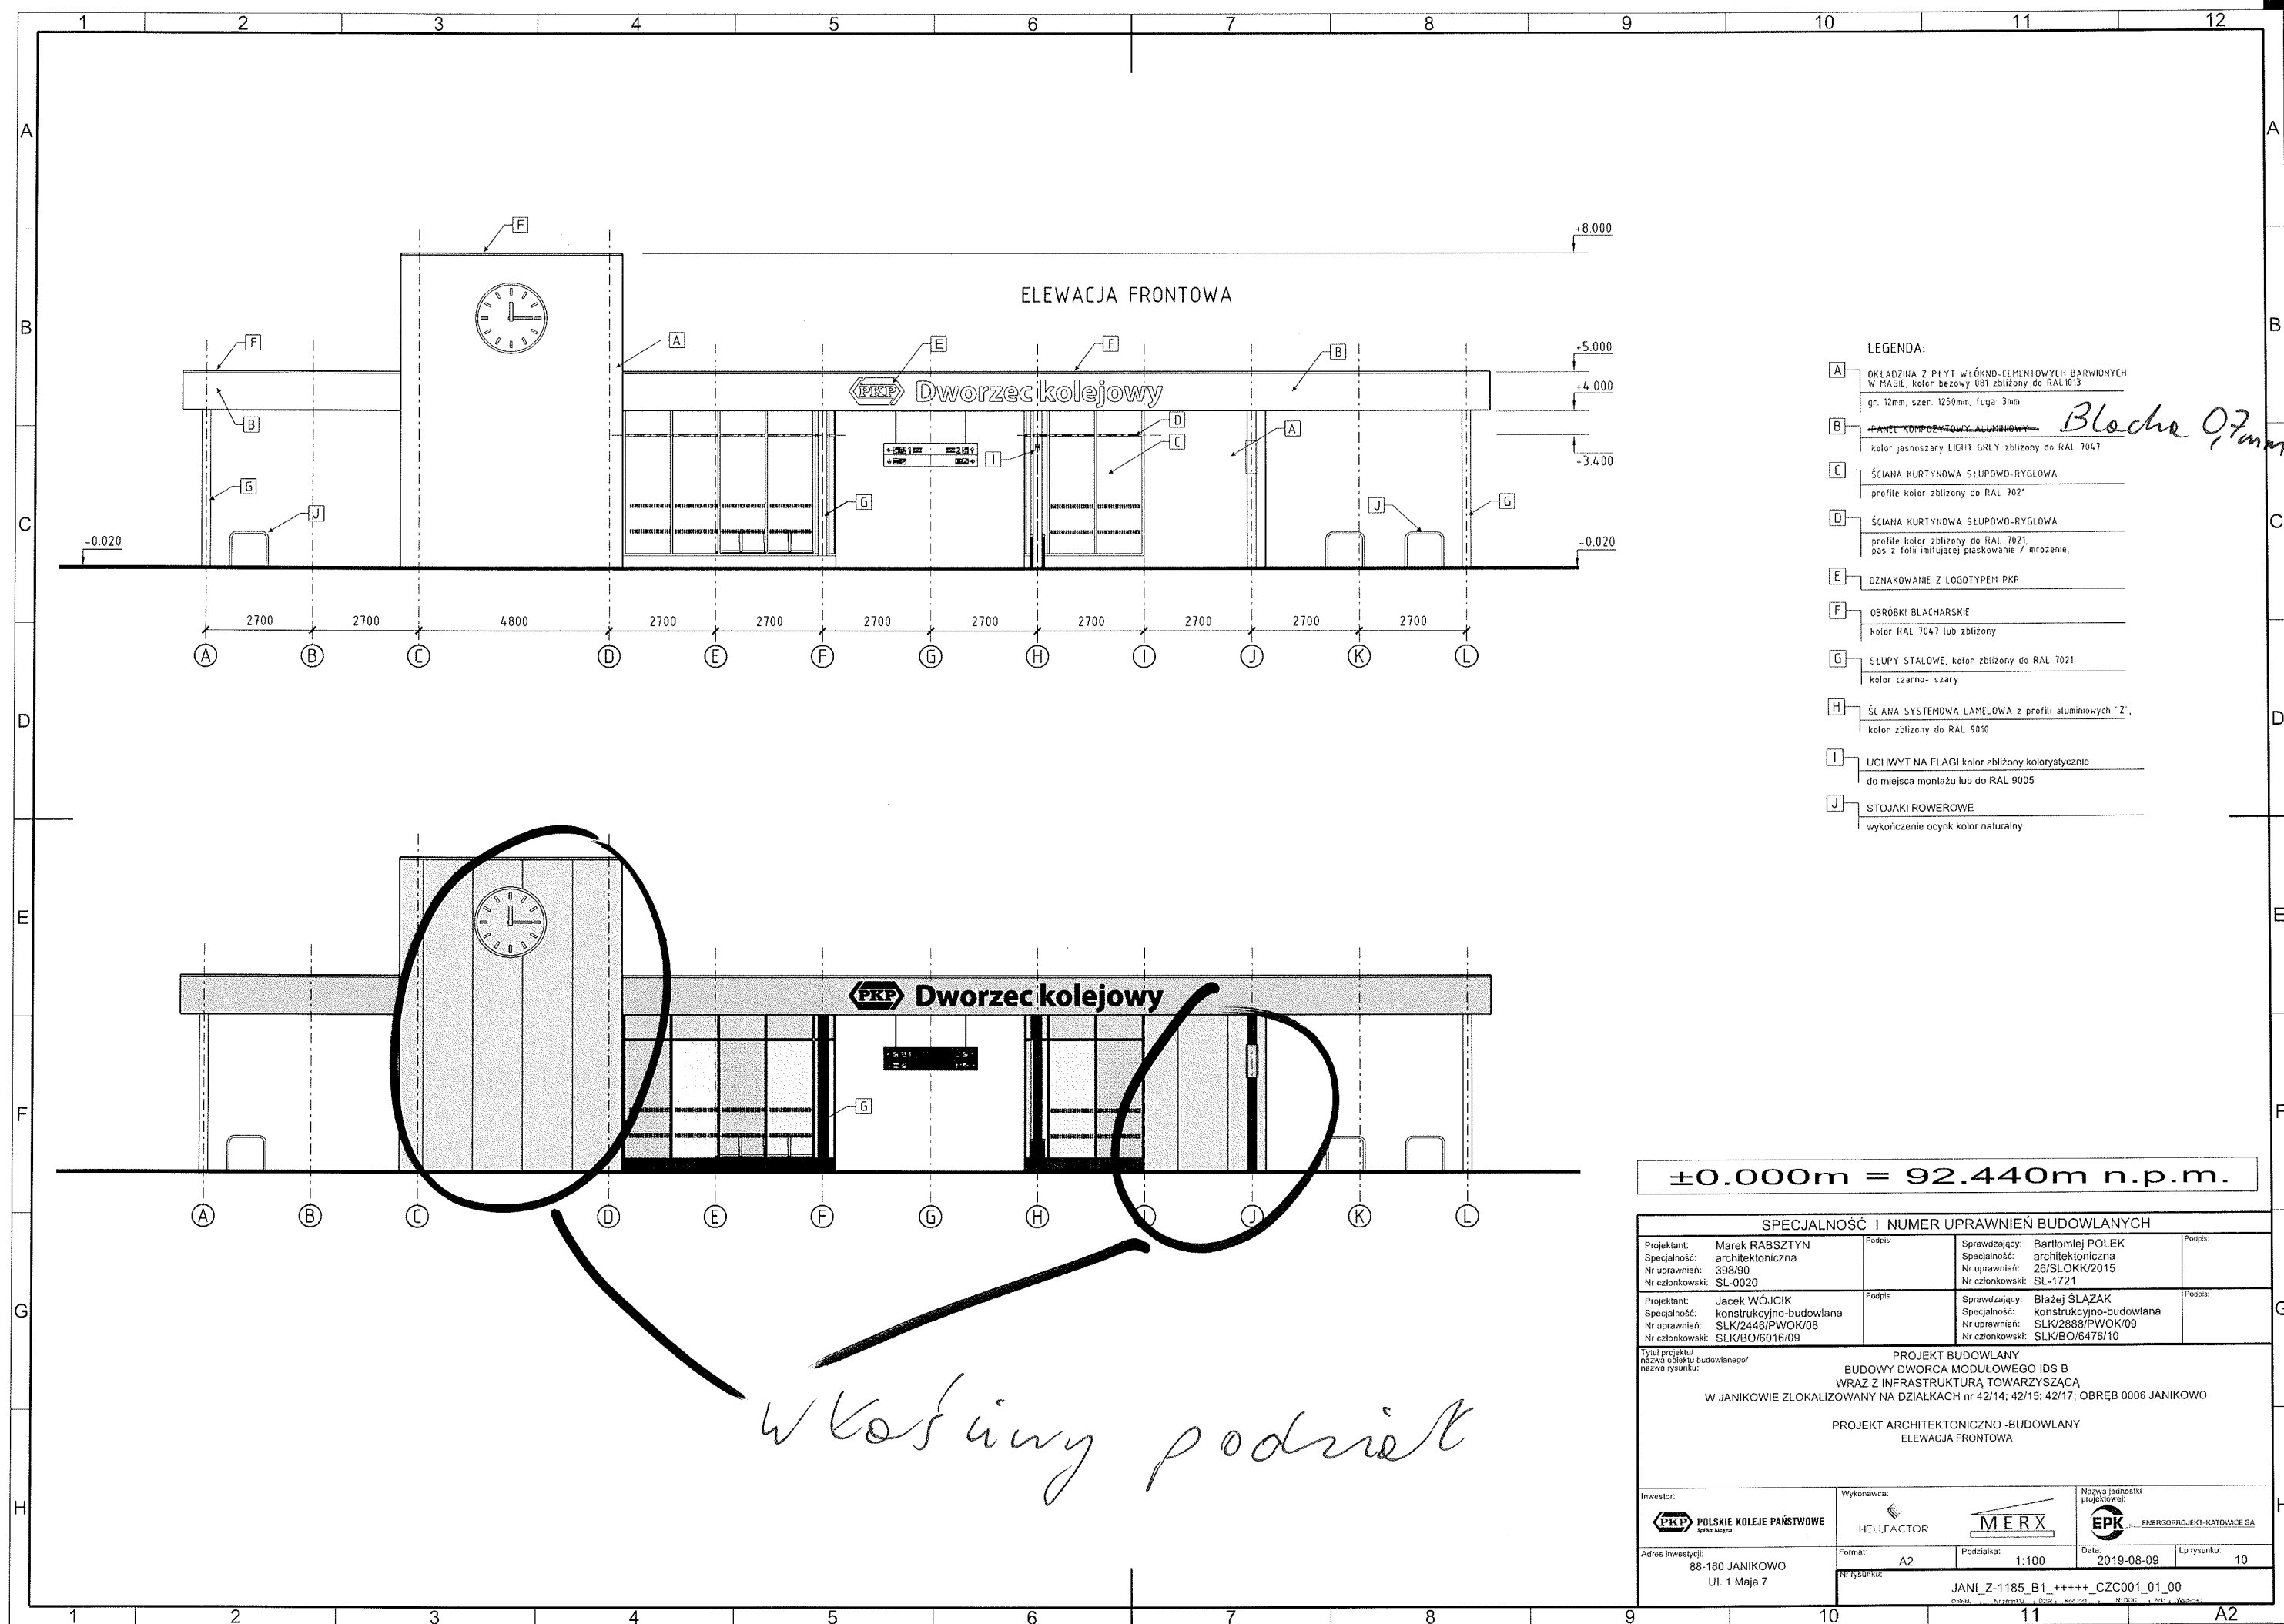

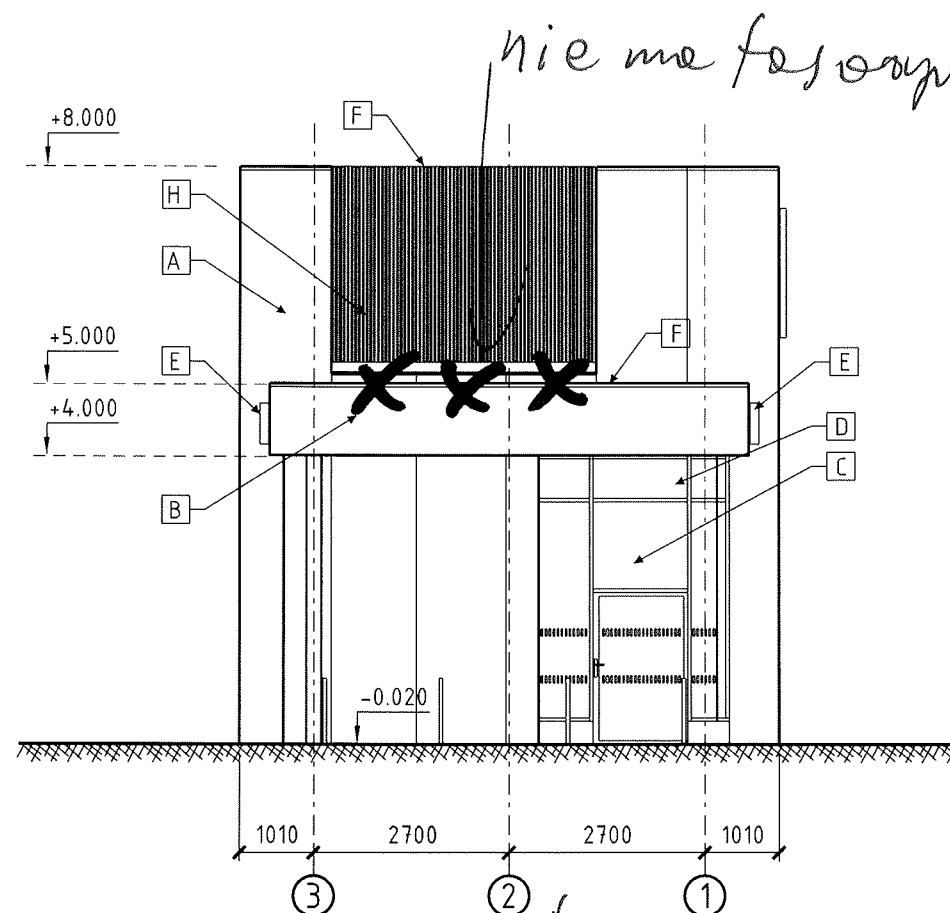

ELEWACJA BOCZNA OD STRONY POCZEKALNI

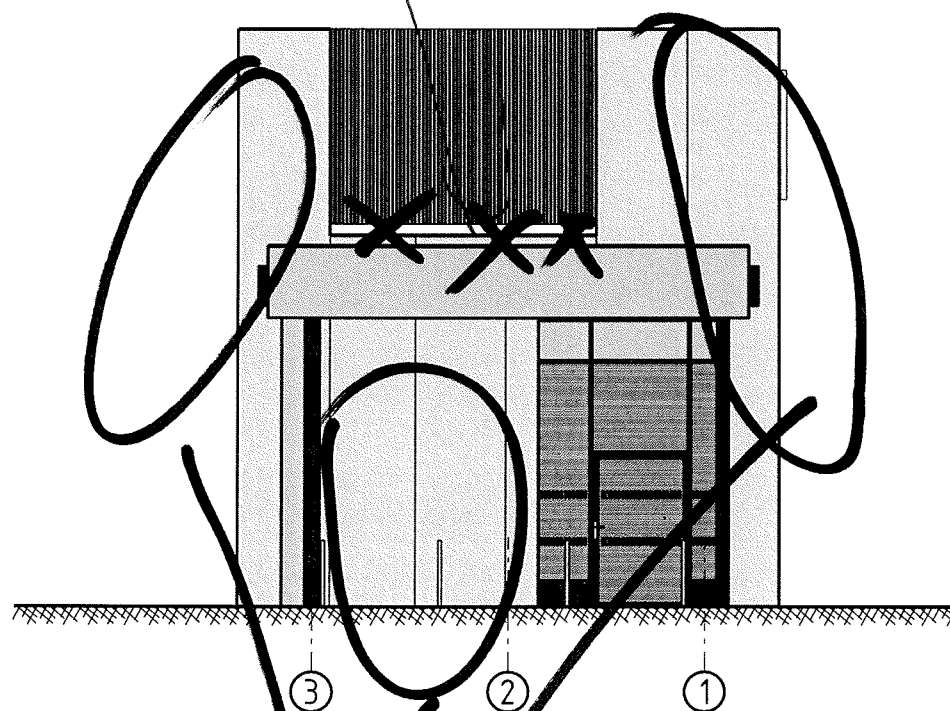

w księżym podziost

LEGENDA:

- [A] OKŁADZINA Z PŁYT WŁÓKNO-CEMENTOWYCH BARWIONYCH W MASIE, kolor beżowy 081 zbliżony do RAL1013, gr. 12mm, szer. ok 1250mm, fuga: 3mm *07mm*
- [B] PANEL KOMPOZYTOWY ALUMINIOWY *Blocho*
kolor jasnoszary LIGHT GREY STB-439 zbliżony do RAL 7047
- [C] ŚCIANA KURTYNOWA SŁUPOWO-RYGŁOWA
profile kolor zbliżony do RAL 7021
- [D] ŚCIANA KURTYNOWA SŁUPOWO-RYGŁOWA
profile kolor zbliżony do RAL 7021, pas z folii imitującej piaskowanie / mrożenie,
- [E] OZNAKOWANIE Z LOGOTYPEM PKP
- [F] OBRÓBKI BLACHARSKIE
kolor RAL 7047 lub zbliżony
- [G] SŁUPY STALOWE, kolor RAL 7021
kolor czarno-szary
- [H] ŚCIANA SYSTEMOWA LAMELOWA z profili aluminiowych "Z",
kolor zbliżony do RAL 9010

±0.000m = 92.440m n.p.m.

SPECJALNOŚĆ I NUMER UPRAWNIENI BUDOWLANYCH


Projektant: Marek RABSZTYN	Podpis:	Sprawdzający: Bartłomiej POLEK	Podpis:
Specjalność: architektoniczna		Specjalność: architektoniczna	
Nr uprawnień: 398/90		Nr uprawnień: 26/SLOKK/2015	
Nr członkowski: SL-0020		Nr członkowski: SL-1721	
Projektant: Jacek WÓJCIK	Podpis:	Sprawdzający: Błażej ŚLĄZAK	Podpis:
Specjalność: konstrukcyjno-budowlana		Specjalność: konstrukcyjno-budowlana	
Nr uprawnień: SLK/2446/PWOK/08		Nr uprawnień: SLK/2888/PWOK/09	
Nr członkowski: SLK/BO/6016/09		Nr członkowski: SLK/BO/6476/10	

Tytuł projektu/
nazwa obiektu budowlanego/
nazwa rysunku:


PROJEKT BUDOWLANY
BUDOWY DWORCA MODUŁOWEGO IDS B
WRAZ Z INFRASTRUKTURĄ TOWARZYSZĄCĄ
W JANIKOWIE ZLOKALIZOWANY NA DZIAŁKACH nr 42/14; 42/15; 42/17; OBRĘB 0006 JANIKOWO

PROJEKT ARCHITEKTONICZNO-BUDOWLANY
ELEWACJA BOCZNA

Inwestor: PKP POLSKIE KOLEJE PAŃSTWOWE Spółka Akcyjna	Wykonawca: HELLIFACTOR	Nazwa jednostki projektowej: MERX	Nazwa jednostki projektowej: EPK ENERGOPROJEKT-KATOWICE SA
Adres inwestycji: 88-160 JANIKOWO Ul. 1 Maja 7	Format: A3	Podziałka: 1:100	Data: 2019-08-09
Lp rysunku: 11			
Nr rysunku: JANI_Z-1185_B1_++++_CZC002_01_00			
Objekt: Nr projektu: Dział: Kod inst.: Nr DCC: Ark: Wydanie:			

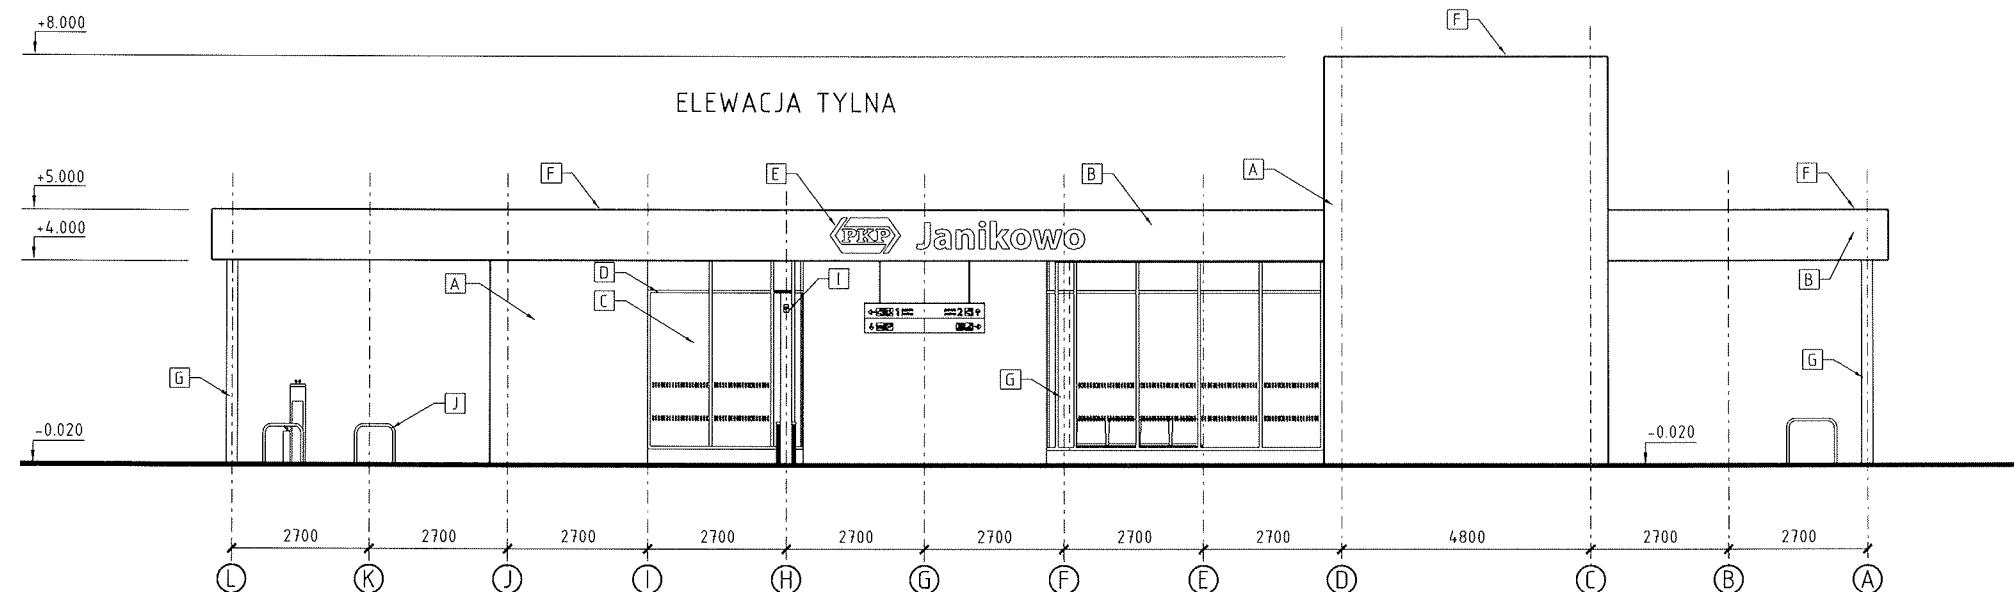


- LEGENDA:
- A. OKŁADZINA Z PŁYTY WŁÓKNO-CEMENTOWYCH BARWIONYCH W MASIE, kolor beżowy 081 zbliżony do RAL 1013
gr. 12mm, szer. 1250mm, fuga: 3mm
 - B. PANEL KOMPONENTOWY ALUMINIOWY *Blacha 0,7mm*
kolor jasnoszary LIGHT GREY zbliżony do RAL 7047
 - C. ŚCIANA KURTYNOWA SŁUPOWO-RYGLOWA
profile kolor zbliżony do RAL 7021
 - D. ŚCIANA KURTYNOWA SŁUPOWO-RYGLOWA
profile kolor zbliżony do RAL 7021, pas z folii imitującej piaskowanie / mrożenie,
 - E. OZNAKOWANIE Z LOGOTYPEM PKP
 - F. OBRÓBKI BLACHARSKIE
kolor RAL 7047 lub zbliżony
 - G. SŁUPY STALOWE, kolor zbliżony do RAL 7021
kolor czarno-szary
 - H. ŚCIANA SYSTEMOWA LAMELOWA z profili aluminiowych "Z",
kolor zbliżony do RAL 9010
 - I. UCHWYT NA FLAGI kolor zbliżony kolorystycznie do miejsca montażu lub do RAL 9005
 - J. STOJAKI ROWEROWE
wykończenie ocynk kolor naturalny

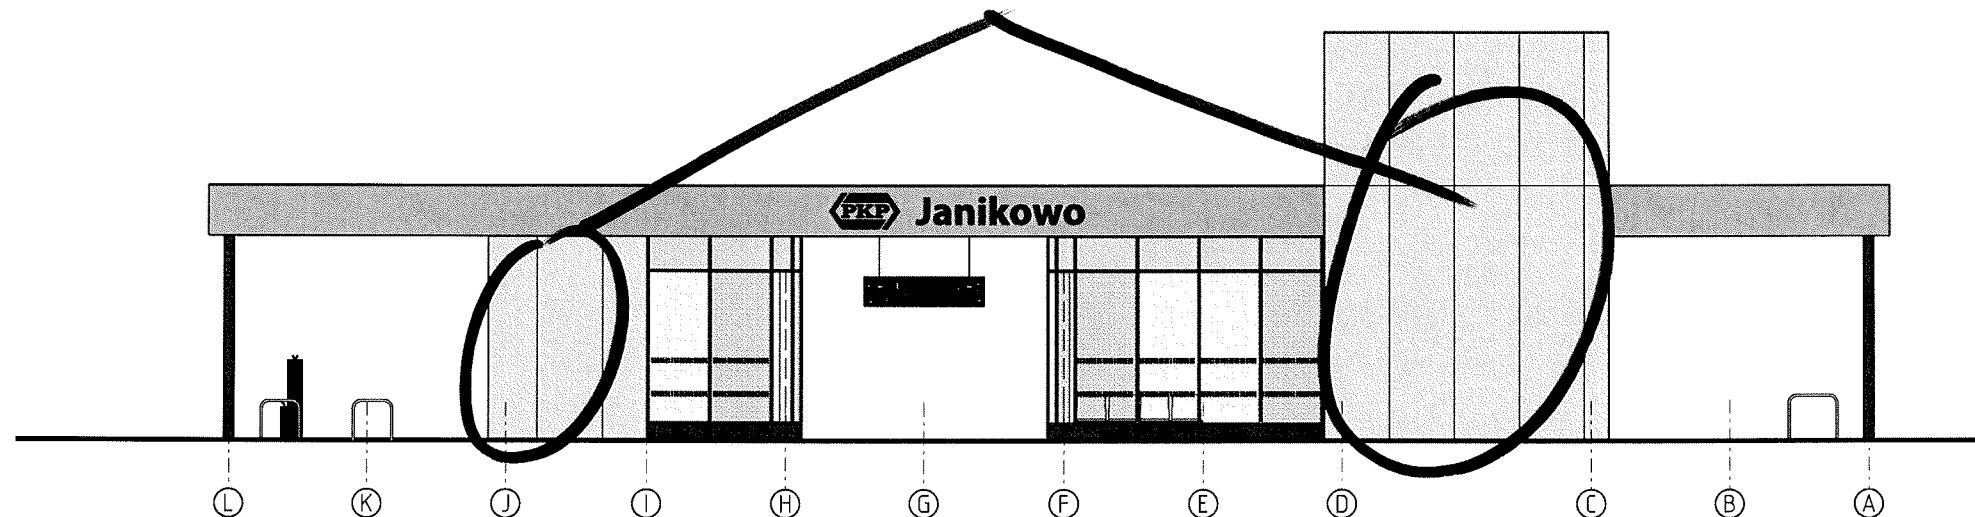

własny podziół

±0.000m = 92.440m n.p.m.

SPECJALNOŚĆ I NUMER UPRAWNIENI BUDOWLANYCH			
Projektant: Marek RABSTYN Specjalność: architektoniczna Nr uprawnień: 398/90 Nr członkowski: SL-0020	Podpis:	Sprawdzający: Bartłomiej POLEK Specjalność: architektoniczna Nr uprawnień: 26/SLOKK/2015 Nr członkowski: SL-1721	Podpis:
Projektant: Jacek WÓJCIK Specjalność: konstrukcyjno-budowlana Nr uprawnień: SLK/2446/PWOK/08 Nr członkowski: SLK/BO/6016/09	Podpis:	Sprawdzający: Błażej SŁAZAK Specjalność: konstrukcyjno-budowlana Nr uprawnień: SLK/2888/PWOK/09 Nr członkowski: SLK/BO/6476/10	Podpis:
Tytuł projektu/ nazwa obiektu budowlanego/ nazwa rysunku: PROJEKT BUDOWLANY BUDOWY DWORCA MODUŁOWEGO IDS B WRAZ Z INFRASTRUKTURĄ TOWARZYSZĄCĄ W JANIKOWIE ZLOKALIZOWANY NA DZIAŁKACH nr 42/14; 42/15; 42/17; OBRĘB 0006 JANIKOWO PROJEKT ARCHITEKTONICZNO-BUDOWLANY ELEWACJA TYLNA			
Investor: PKP POLSKIE KOLEJE PAŃSTWOWE S.A. KRAKÓW	Wykonawca: HELLFACTOR	Nazwa jednostki projektowej: MERX	EPK ENERGOPROJEKT-KATOWICE S.A.
Adres inwestycji: 88-160 JANIKOWO Ul. 1 Maja 7	Format: A2	Podziałka: 1:100	Data: 2019-08-09 Lp rysunku: 12
Nr rysunku: JANI_Z-1185_B1_++++_CZC003_01_00			

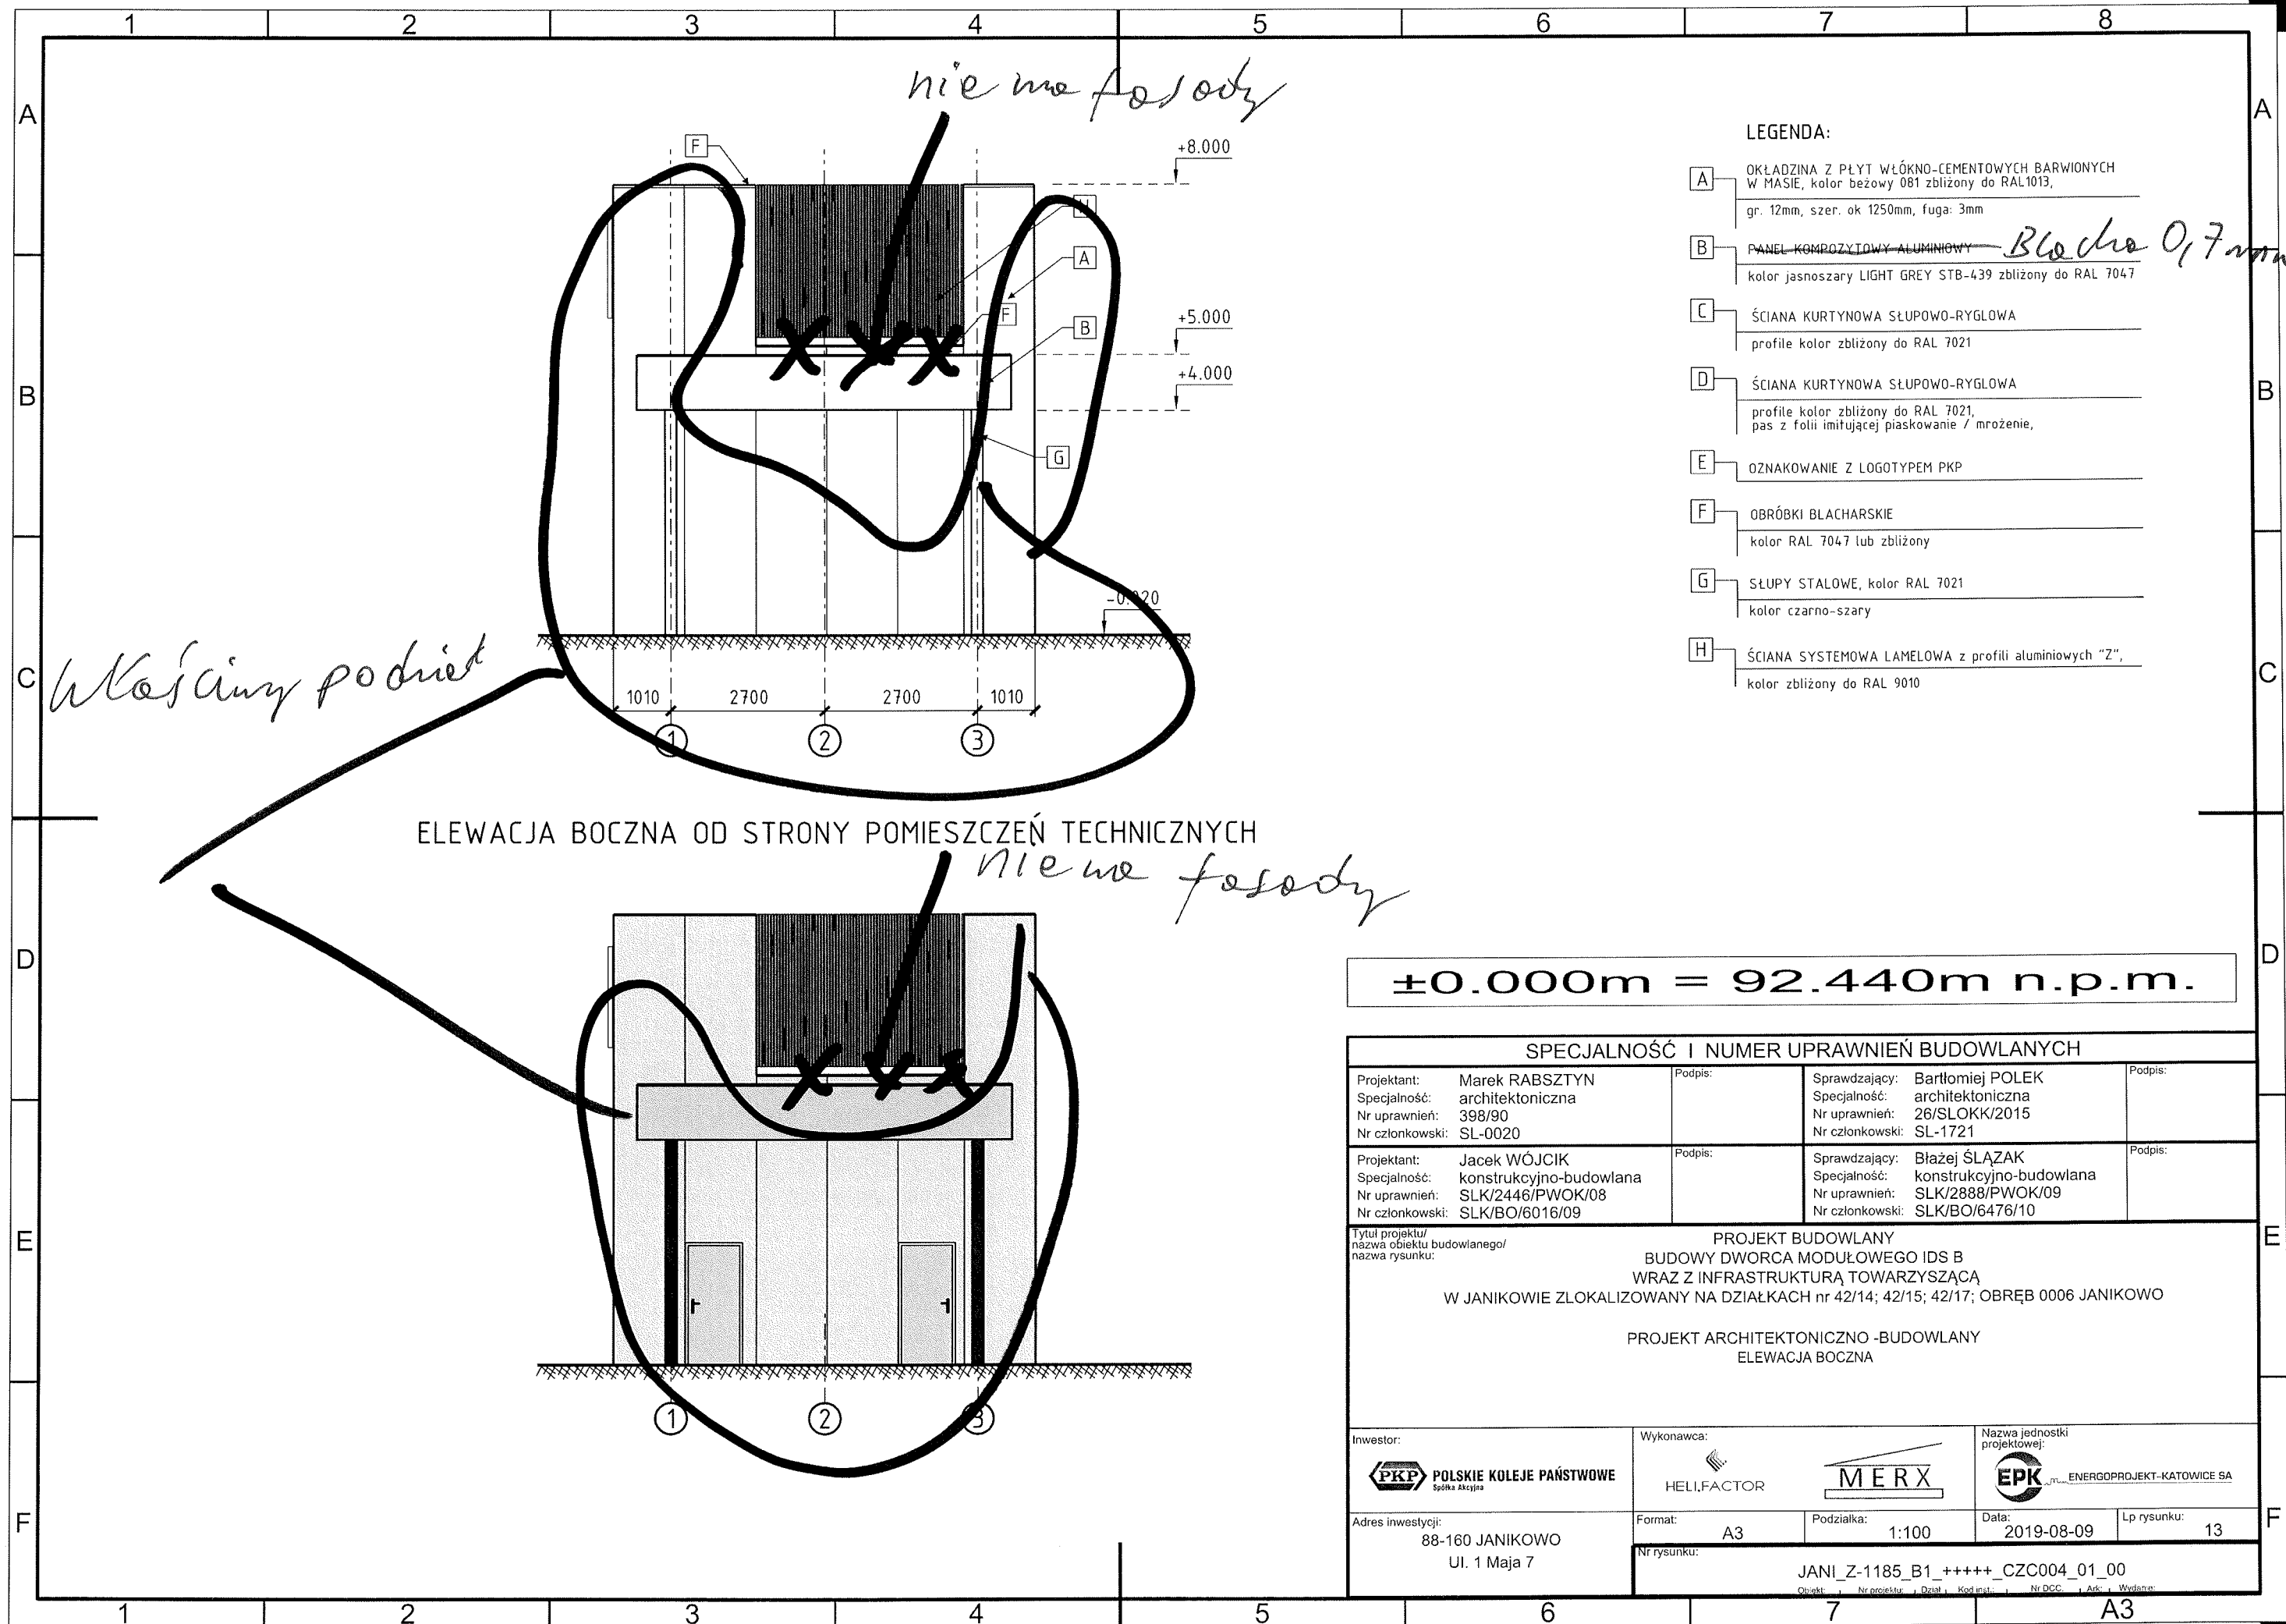



SPECJALNOŚĆ I NUMER UPRAWNIEŃ BUDOWLANYCH			
Projektant:	Marek RABSZTYN	Podpis:	
Specjalność:	architektoniczna	Sprawdzający:	Bartłomiej POLEK
Nr uprawnień:	398/90	Specjalność:	architektoniczna
Nr członkowski:	SL-0020	Nr uprawnień:	26/SŁOKK/2015
		Nr członkowski:	SL-1721

Tytuł projektu/ nazwa obiektu budowlanego/ nazwa rysunku:			
PROJEKT BUDOWLANY BUDOWY DWORCA MODUŁOWEGO IDS B WRAZ Z INFRASTRUKTURĄ TOWARZYSZĄCĄ W JANIKOWIE ZLOKALIZOWANY NA DZIAŁKACH nr 42/14; 42/15; 42/17; OBRĘB 0006 JANIKOWO PROJEKT ARCHITEKTONICZNO -BUDOWLANY WIZUALIZACJA WNETRZA - WIDOK 1			
Inwestor:	Wykonawca:	Nazwa jednostki projektowej:	
 PKP POLSKIE KOLEJE PAŃSTWOWE Spółka Akcyjna	 HELLFACTOR	 MERX  EPK ENERGOPROJEKT-KATOWICE SA	
Adres inwestycji:	Format:	Podziałka:	Data:
88-160 JANIKOWO Ul. 1 Maja 7	A3	1:100	2019-08-09
Lp rysunku: 17			
Nr rysunku: JAN_I_Z-1185_B1_+++++_CZC008_01_00			
Objekt: Nr projektu: Dział: Kod inst.: Nr DCC: Ark: Wydanie:			

A3



SPECJALNOŚĆ I NUMER UPRAWNIEŃ BUDOWLANYCH				
Projektant:	Marek RABSZTYN	Podpis:	Sprawdzający:	Bartłomiej POLEK
Specjalność:	architektoniczna		Specjalność:	architektoniczna
Nr uprawnień:	398/90		Nr uprawnień:	26/SLOKK/2015
Nr członkowski:	SL-0020		Nr członkowski:	SL-1721


nie ma jest porządek

Tytuł projektu/ nazwa obiektu budowlanego/ nazwa rysunku:		PROJEKT BUDOWLANY BUDOWY DWORCA MODUŁOWEGO IDS B WRAZ Z INFRASTRUKTURĄ TOWARZYSZĄCĄ W JANIKOWIE ZLOKALIZOWANY NA DZIAŁKACH nr 42/14; 42/15; 42/17; OBRĘB 0006 JANIKOWO PROJEKT ARCHITEKTONICZNO -BUDOWLANY WIZUALIZACJA WNEŹRZA - WIDOK 2	
Inwestor:	Wykonawca:	Nazwa jednostki projektowej:	
 POLSKIE KOLEJE PAŃSTWOWE Spółka Akcyjna		  ENERGOPROJEKT-KATOWICE SA	
Adres inwestycji: 88-160 JANIKOWO Ul. 1 Maja 7	Format: A3	Podziałka: 1:100	Data: 2019-08-09
Nr rysunku: JANI_Z-1185_B1_+++++ CZC009_01_00		Lp rysunku: 18	

wysokość poro bułogowa

Rzut poziomu $\pm 0,000m$
INSTALACJA WENTYLACJI I KLIMATYZACJI

PERONY I

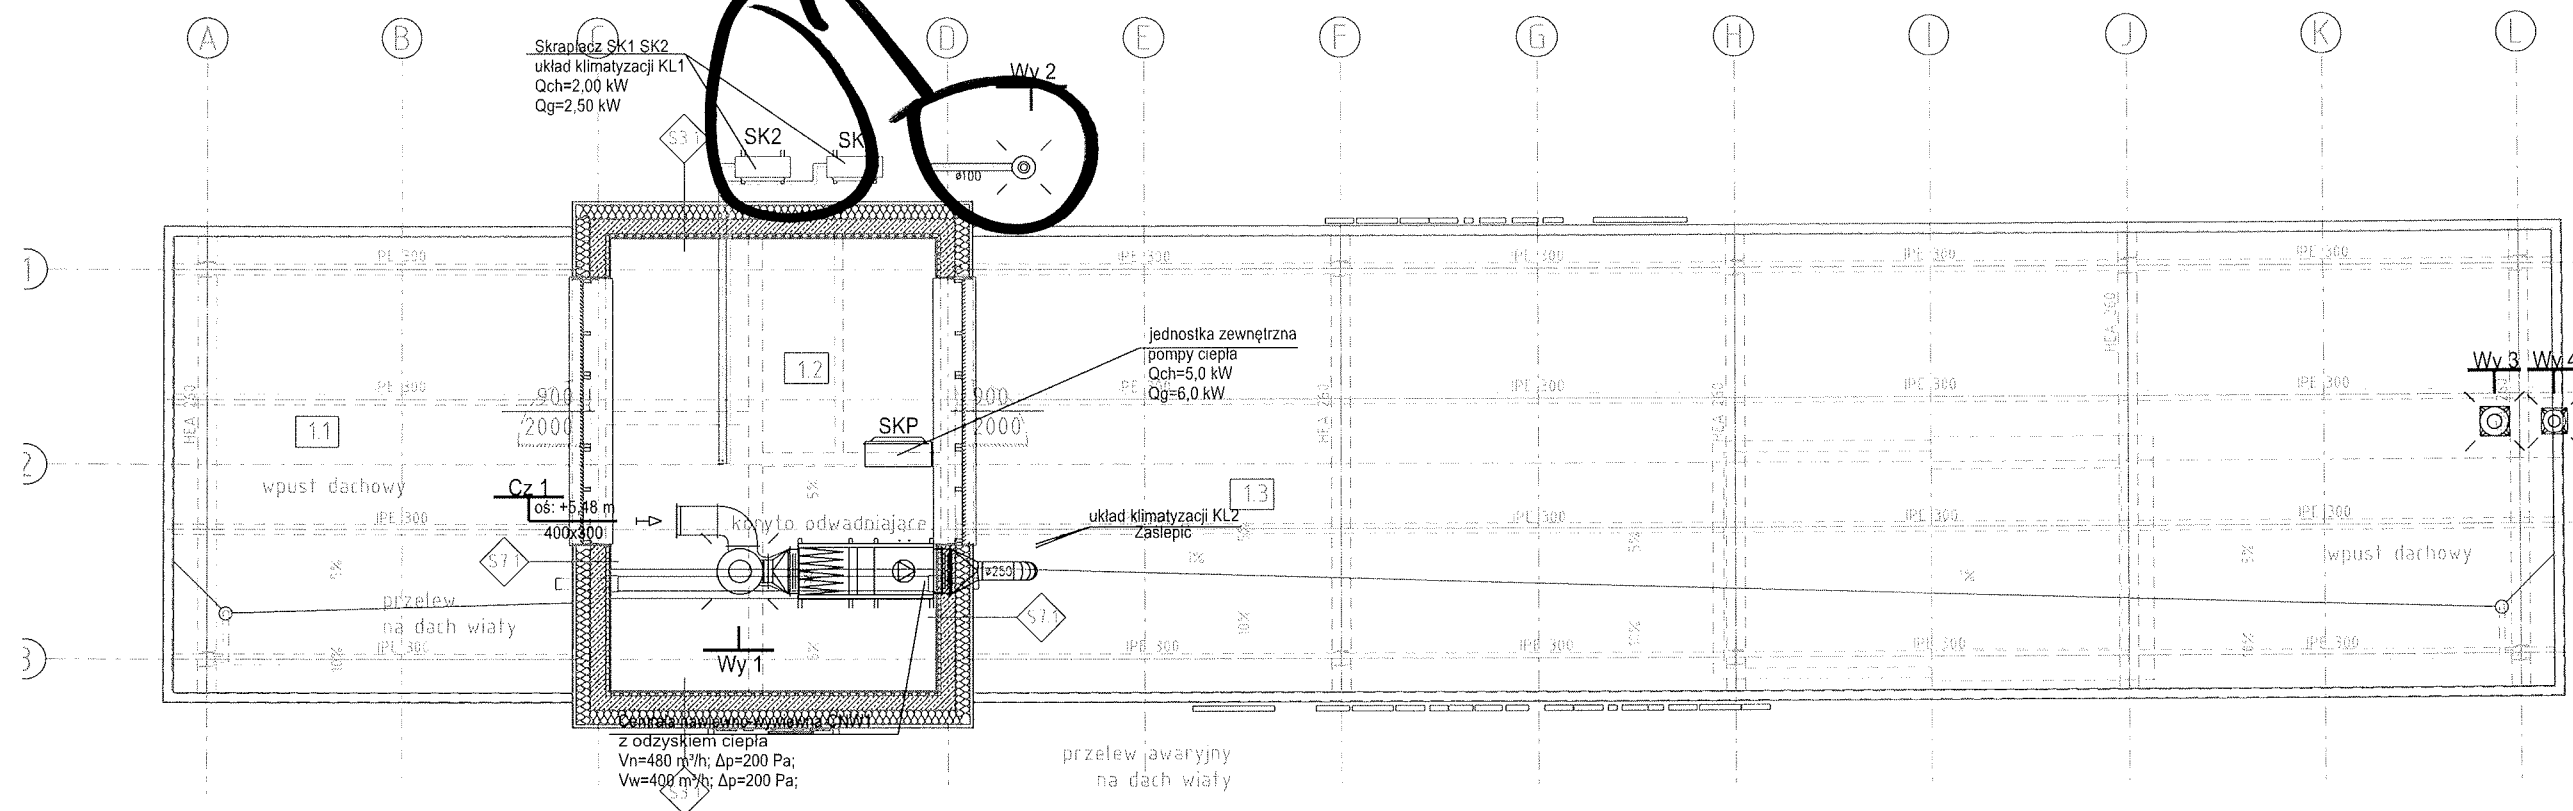

OZNACZENIA:

- Cz - czerpnia powietrza
- SK - skraplacz
- Wy - wyrzutnia powietrza
- CNW - centrala nawiewno-wywiewna
- SKP - jednostka zewnętrzna pompy ciepła
- - przewody freonowe zasilanie / powrót
- - układ nawiewny
- - układ wywiewny
- - wyrzutnie powietrza
- - centrala wentylacyjna nawiewno - wywiewna
- - skraplacz

$\pm 0.000m = +XX.XXm$ n.p.m.

SPECJALNOŚĆ I NUMER UPRAWNIENI BUDOWLANYCH

Projektant: Jacek ŚLUZAR	Podpis:	Sprawdzający: Adam MERTAS	Podpis:
Specjalność: instalacyjna		Specjalność: instalacyjna	
Nr uprawnień: SLK/5938/PBS/15		Nr uprawnień: SLK/3024/POOS/10	
Nr członkowski: SLK/IS/9212/15		Nr członkowski: SLK/IS/6726/10	

Tytuł projektu/
nazwa obiektu budowlanego/
nazwa rysunku:

PROJEKT BUDOWLANY
BUDOWY DWORCA MODUŁOWEGO IDS B
WRAZ Z INFRASTRUKTURĄ TOWARZYSZĄCĄ
W JANIKOWIE ZLOKALIZOWANY NA DZIAŁKACH nr 42/14; 42/15; 42/17; OBRĘB 0006 JANIKOWO

PROJEKT ARCHITEKTONICZNO -BUDOWLANY
RZUT DACHU
INSTALACJA WENTYLACJI I KLIMATYZACJI

Inwestor:	Wykonawca:	Nazwa jednostki projektowej:
POLSKIE KOLEJE PAŃSTWOWE Spółka Akcyjna	HELI,FACTOR	ENERGOPROJEKT-KATOWICE SA
Adres inwestycji:	Format:	Podziałka:
88-160 JANIKOWO Ul. 1 Maja 7	A3	1:100
	Nr rysunku:	Data:
	JANI_Z-1185_S1_++++_CZB002_01_00	2019-08-09
		Lp rysunku: